

АДМИНИСТРАЦИЯ ТЕМНИКОВСКОГО МУНИЦИПАЛЬНОГО РАЙОНА
РЕСПУБЛИКИ МОРДОВИЯ

ПО С Т А Н О В Л Е Н И Е

«13» 09 2024 г.

№ 424

г. Темников

Об установлении публичного сервитута для использования земель и земельных участков в целях эксплуатации линейного объекта системы газоснабжения местного значения "Газопровод с. Кондровка - Дюкер»

В соответствии со статьей 23, статьей 39.37, статьей 39.43, главой V.7 Земельного кодекса Российской Федерации, Федеральным законом от 06.10.2003 № 131-ФЗ «Об общих принципах организации местного самоуправления в Российской Федерации», Градостроительным кодексом Российской Федерации, Федеральным законом от 31 марта 1999 г. № 69-ФЗ «О газоснабжении в Российской Федерации», статьей 3.6 Федерального закона от 25 октября 2001 г. № 137-ФЗ «О введении в действие земельного кодекса Российской Федерации», на основании ходатайства Общества с ограниченной ответственностью «ИНВЕСТ-ТРЕЙДХАУС» (ООО «ИНВЕСТ-ТРЕЙДХАУС»), ИНН 7716799274, адрес юридического лица: 119071, город Москва, Малая Калужская ул., д. 15, стр. 17, офис 440, Администрация Темниковского муниципального района Республики Мордовия п о с т а н о в л я е т:

1. Установить в пользу ООО «ИНВЕСТ-ТРЕЙДХАУС», юридический адрес: 119071, г. Москва, ул. Малая Калужская, д. 15, стр. 17, офис 440, ИНН 7716799274, ОГРН 1157746640270, публичный сервитут сроком на 49 (сорок девять) лет для использования земель и земельных участков для эксплуатации линейного объекта системы газоснабжения местного значения "Газопровод с. Кондровка - Дюкер», общей площадью 1114 кв.м., в отношении земель и земельных участков, указанных в приложении 1 к настоящему постановлению.

2. Утвердить границы публичного сервитута в отношении земель и земельных участков в соответствии со схемой расположения границ публичного сервитута на кадастровом плане территории согласно приложению 2 к настоящему постановлению.

3. Установить следующие сроки и график ремонтно-эксплуатационных работ по обслуживанию инженерного сооружения (при необходимости): ежегодно с 1 января по 31 декабря.

4. ООО «ИНВЕСТ-ТРЕЙДХАУС» руководствоваться постановлением Правительства Российской Федерации от 20 ноября 2000 г. № 878 «Об утверждении Правил охраны газораспределительных сетей».

5. Публичный сервитут считается установленным со дня внесения сведений о нем в Единый государственный реестр недвижимости.

6. Установить ограничения в использовании земельных участков, в отношении которых установлен публичный сервитут, устанавливаются в соответствии с постановлением Правительства Российской Федерации от 20 ноября 2000 г. № 878 «Об утверждении правил охраны газораспределительных сетей».

7. ООО «ИНВЕСТ-ТРЕЙДХАУС» привести земельные участки, указанные в приложении 1 к настоящему постановлению, в состояние, пригодное для их использования в соответствии с разрешенным использованием, снести инженерное сооружение, размещенное на основании публичного сервитута, в срок, предусмотренный пунктом 8 статьи 39.50 Земельного Кодекса Российской Федерации.

8. Отделу муниципального имущества и земельных отношений Администрации Темниковского муниципального района Республики Мордовия в течение 5 рабочих дней со дня принятия решения об установлении публичного сервитута осуществить мероприятия, в соответствии с пунктом 7 статьи 39.43 Земельного кодекса Российской Федерации.

9. Контроль за исполнением настоящего постановления возложить на первого заместителя Главы Темниковского муниципального района Республики Мордовия В.М. Овчинникову.

10. Настоящее постановление вступает в силу со дня его подписания и подлежит размещению на официальном сайте органов местного самоуправления Темниковского муниципального района Республики Мордовия.

Глава Темниковского
муниципального района



О.Н. Родайкин

Приложение 1
к постановлению Администрации
Темниковского муниципального района
от « 13 » сентября 2024 г. № 424

**Перечень
земель и земельных участков для установления публичного сервитута в
целях эксплуатации линейного объекта системы газоснабжения
местного значения «Газопровод с. Кондровка - Дюкер»**

Адрес или иное описание местоположения земельного участка	Кадастровый номер земельного участка
13:19:0210001	Республика Мордовия, Темниковский район

ГРАФИЧЕСКОЕ ОПИСАНИЕ МЕСТОПОЛОЖЕНИЯ ГРАНИЦ
 Публичный сервитут на срок 49 лет в пользу ООО «ИНВЕСТ-ТРЕЙДХАУС» (ИНН: 7716799274, ОГРН: 1157746640270) в отношении земель и земельных участков в целях эксплуатации линейного объекта системы газоснабжения местного значения «Газопровод с.Кондровка – Дюкер»
 (наименование объекта, местоположение границ которого описано (далее - объект))


Раздел 1

Сведения об объекте		
№ п/п	Характеристики объекта	Описание характеристик
1	2	3
1	Местоположение объекта	Республика Мордовия, Темниковский район, Бабеевское сельское поселение, с. Кондровка
2	Площадь объекта +/- величина погрешности определения площади (Р+/- Дельта Р)	1114 кв.м ± 8 кв.м
3	Иные характеристики объекта	Публичный сервитут на срок 49 лет в пользу ООО «ИНВЕСТ-ТРЕЙДХАУС» (ИНН: 7716799274, ОГРН: 1157746640270) в отношении земель и земельных участков в целях эксплуатации линейного объекта системы газоснабжения местного значения «Газопровод с.Кондровка – Дюкер» в соответствии со статьей 3.6 Федерального закона от 25.10.2001 № 137-ФЗ «О введении в действие Земельного кодекса Российской Федерации»

Раздел 2

Сведения о местоположении границ объекта					
1. Система координат МСК-13, зона I					
2. Сведения о характерных точках границ объекта					
Обозначение характерных точек границ	Координаты, м		Метод определения координат характерной точки	Средняя квадратическая погрешность положения характерной точки (M), м	Описание обозначения точки на местности (при наличии)
	X	Y			
1	2	3	4	5	6
1	440655.30	1169300.48	Аналитический метод	0.10	—
2	440655.22	1169300.92	Аналитический метод	0.10	—
3	440655.26	1169300.93	Аналитический метод	0.10	—
4	440654.58	1169304.87	Аналитический метод	0.10	—
5	440555.21	1169287.91	Аналитический метод	0.10	—
6	440523.88	1169282.23	Аналитический метод	0.10	—
7	440496.50	1169276.94	Аналитический метод	0.10	—
8	440459.44	1169269.36	Аналитический метод	0.10	—
9	440452.57	1169266.30	Аналитический метод	0.10	—
10	440439.76	1169221.18	Аналитический метод	0.10	—
11	440440.19	1169221.05	Аналитический метод	0.10	—
12	440444.03	1169219.95	Аналитический метод	0.10	—
13	440456.29	1169263.08	Аналитический метод	0.10	—
14	440460.80	1169265.08	Аналитический метод	0.10	—
15	440497.37	1169272.58	Аналитический метод	0.10	—
16	440524.70	1169277.85	Аналитический метод	0.10	—
17	440555.99	1169283.52	Аналитический метод	0.10	—
18	440601.78	1169291.34	Аналитический метод	0.10	—
1	440655.30	1169300.48	Аналитический метод	0.10	—
3. Сведения о характерных точках части (частей) границы объекта					
Обозначение характерных точек части границы	Координаты, м		Метод определения координат характерной точки	Средняя квадратическая погрешность положения характерной точки (M), м	Описание обозначения точки на местности (при наличии)
	X	Y			
1	2	3	4	5	6
—	—	—	—	—	—

Раздел 4
Схема расположения границ публичного сервитута
Обзорная схема расположения

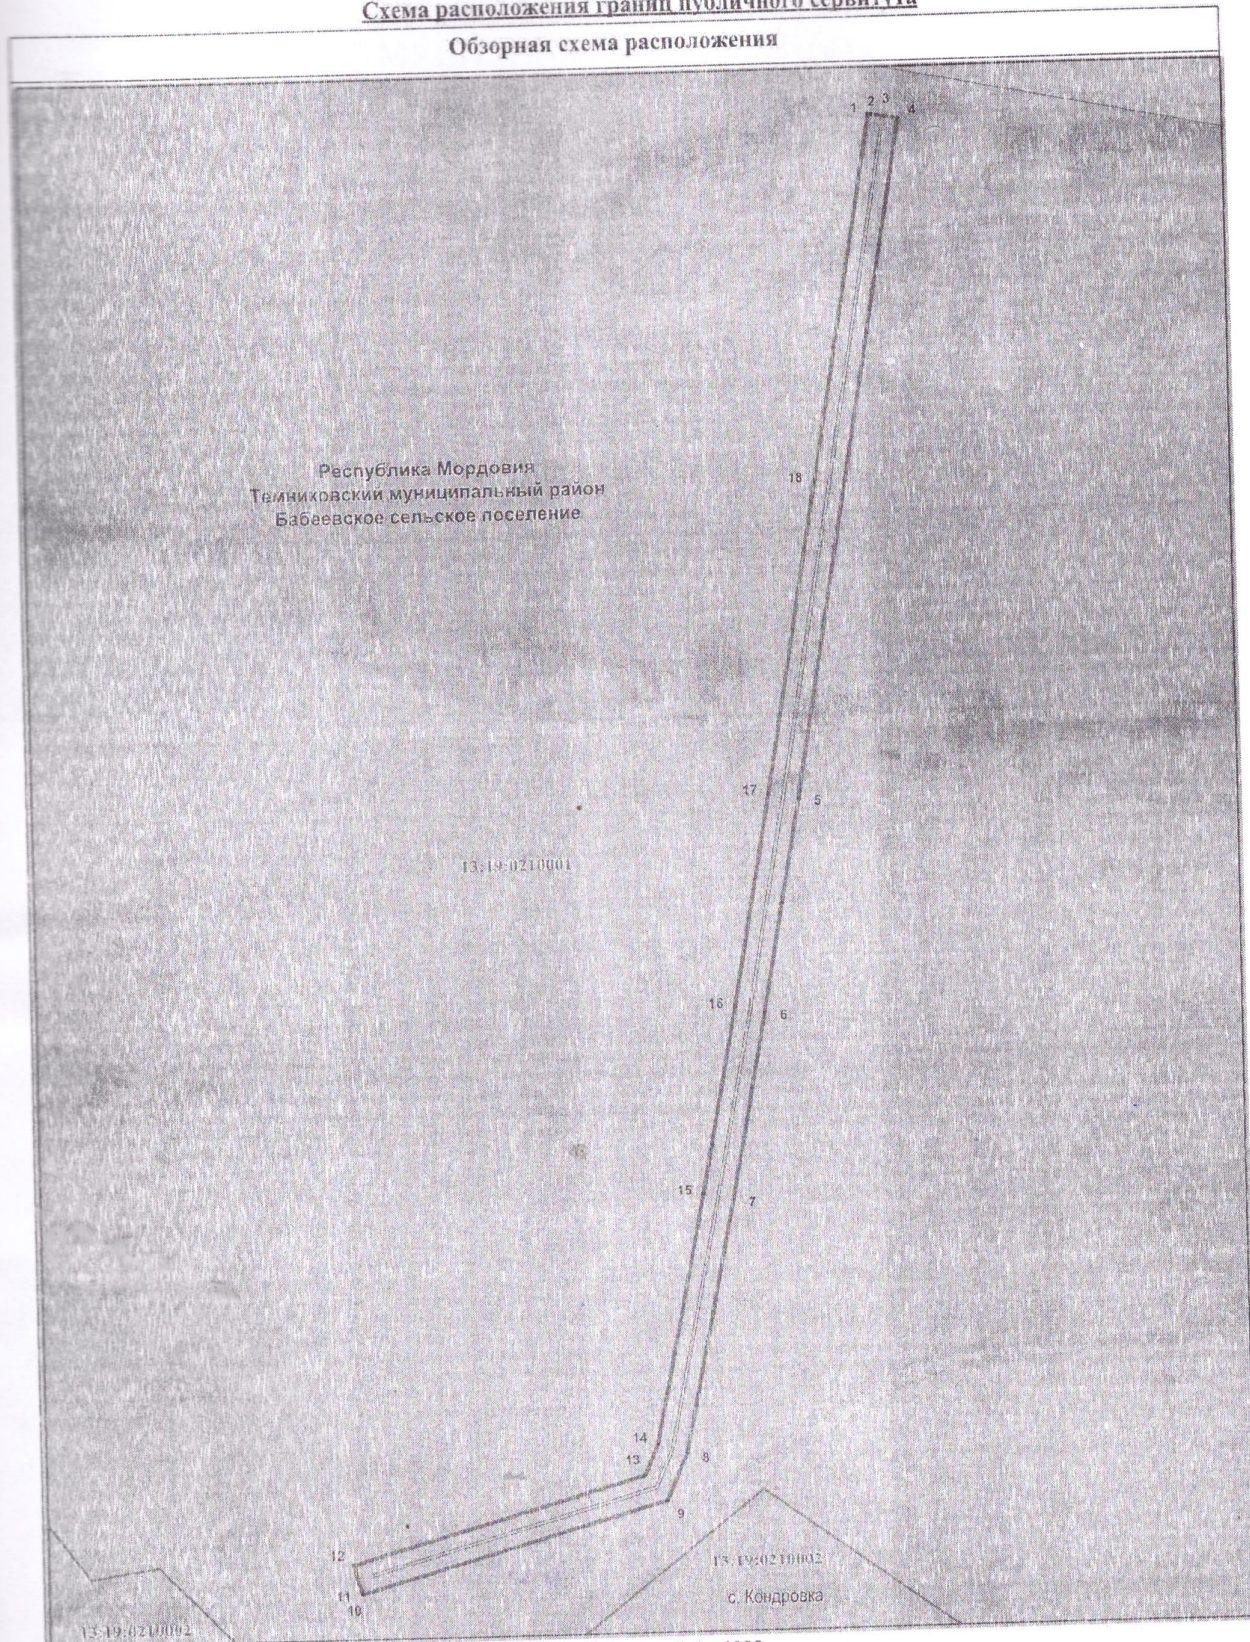


- Масштаб 1 : 1000**
- Используемые условные знаки и обозначения:
- характерная точка планируемой границы публичного сервитута
 - планируемая граница публичного сервитута
 - граница кадастрового квартала
 - газопровод
 - земельный участок
 - 13:19:0210002 - подпись кадастрового квартала
 - с. Кондровка - наименование населенного пункта
 - Республика Мордовия - наименование субъекта РФ
 - Темниковский муниципальный район - наименование муниципального района
 - Бабеевское сельское поселение - наименование сельского поселения

Пронумеровано, прошнуровано и
проштамповано в количестве 7

листов

Глава Темниковского
муниципального района РМ

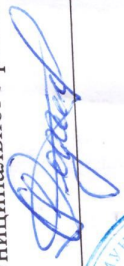

О.Н. Родайкин

