

АДМИНИСТРАЦИЯ ТЕМНИКОВСКОГО МУНИЦИПАЛЬНОГО РАЙОНА
РЕСПУБЛИКИ МОРДОВИЯ

ПО С Т А Н О В Л Е Н И Е

« 13 » 09 2024 г.

№ 427

г. Темников

Об установлении публичного сервитута для использования земель и земельных участков в целях эксплуатации линейного объекта системы газоснабжения местного значения "Газопровод высокого давления до с. Пурдошки"

В соответствии со статьей 23, статьей 39.37, статьей 39.43, главой V.7 Земельного кодекса Российской Федерации, Федеральным законом от 06.10.2003 № 131-ФЗ «Об общих принципах организации местного самоуправления в Российской Федерации», Градостроительным кодексом Российской Федерации, Федеральным законом от 31 марта 1999 г. № 69-ФЗ «О газоснабжении в Российской Федерации», статьей 3.6 Федерального закона от 25 октября 2001 г. № 137-ФЗ «О введении в действие земельного кодекса Российской Федерации», на основании ходатайства Общества с ограниченной ответственностью «ИНВЕСТ-ТРЕЙДХАУС» (ООО «ИНВЕСТ-ТРЕЙДХАУС»), ИНН 7716799274, адрес юридического лица: 119071, город Москва, Малая Калужская ул., д. 15, стр. 17, офис 440, Администрация Темниковского муниципального района Республики Мордовия п о с т а н о в л я е т:

1. Установить в пользу ООО «ИНВЕСТ-ТРЕЙДХАУС», юридический адрес: 119071, г. Москва, ул. Малая Калужская, д. 15, стр. 17, офис 440, ИНН 7716799274, ОГРН 1157746640270, публичный сервитут сроком на 49 (сорок девять) лет для использования земель и земельных участков для эксплуатации линейного объекта системы газоснабжения местного значения "Газопровод высокого давления до с. Пурдошки", общей площадью 4365 кв.м., в отношении земель и земельных участков, указанных в приложении 1 к настоящему постановлению.

2. Утвердить границы публичного сервитута в отношении земель и земельных участков в соответствии со схемой расположения границ публичного сервитута на кадастровом плане территории согласно приложению 2 к настоящему постановлению.

3. Установить следующие сроки и график ремонтно-эксплуатационных работ по обслуживанию инженерного сооружения (при необходимости): ежегодно с 1 января по 31 декабря.

4. ООО «ИНВЕСТ-ТРЕЙДХАУС» руководствоваться постановлением Правительства Российской Федерации от 20 ноября 2000 г. № 878 «Об утверждении Правил охраны газораспределительных сетей».

5. Публичный сервитут считается установленным со дня внесения сведений о нем в Единый государственный реестр недвижимости.

6. Установить ограничения в использовании земельных участков, в отношении которых установлен публичный сервитут, устанавливаются в соответствии с постановлением Правительства Российской Федерации от 20 ноября 2000 г. № 878 «Об утверждении правил охраны газораспределительных сетей».

7. ООО «ИНВЕСТ-ТРЕЙДХАУС» привести земельные участки, указанные в приложении 1 к настоящему постановлению, в состояние, пригодное для их использования в соответствии с разрешенным использованием, снести инженерное сооружение, размещенное на основании публичного сервитута, в срок, предусмотренный пунктом 8 статьи 39.50 Земельного Кодекса Российской Федерации.

8. Отделу муниципального имущества и земельных отношений Администрации Темниковского муниципального района Республики Мордовия в течение 5 рабочих дней со дня принятия решения об установлении публичного сервитута осуществить мероприятия, в соответствии с пунктом 7 статьи 39.43 Земельного кодекса Российской Федерации.

9. Контроль за исполнением настоящего постановления возложить на первого заместителя Главы Темниковского муниципального района Республики Мордовия В.М. Овчинникову.

10. Настоящее постановление вступает в силу со дня его подписания и подлежит размещению на официальном сайте органов местного самоуправления Темниковского муниципального района Республики Мордовия.

Глава Темниковского
муниципального района



О.Н. Родайкин

Приложение 1
к постановлению Администрации
Темниковского муниципального района
от «13» сентября 2024 г. № 427

**Перечень
земель и земельных участков для установления публичного сервитута в
целях эксплуатации линейного объекта системы газоснабжения
местного значения «Газопровод высокого давления до с. Пурдошки»**

Адрес или иное описание местоположения земельного участка	Кадастровый номер земельного участка
13:19:0320001	Республика Мордовия, Темниковский район, Пурдошанское сельское поселение

ГРАФИЧЕСКОЕ ОПИСАНИЕ МЕСТОПОЛОЖЕНИЯ ГРАНИЦ
 Публичный сервитут на срок 49 лет в пользу ООО «ИНВЕСТ-ТРЕЙДХАУС» (ИНН: 7716799274, ОГРН: 1157746640270) в отношении земель и земельных участков в целях эксплуатации линейного объекта системы газоснабжения местного значения
«Газопровод высокого давления до с. Пурдошки»
 (наименование объекта, местоположение границ которого описано (далее - объект))

Раздел I

Сведения об объекте

№ п/п	Характеристики объекта	Описание характеристик
		3
1	2 Местоположение объекта	Республика Мордовия, Темниковский район, Пурдошанское сельское поселение
2	Площадь объекта +/- величина погрешности определения площади (P +/- Дельта P)	4365 кв.м ± 17 кв.м
3	Иные характеристики объекта	Публичный сервитут на срок 49 лет в пользу ООО «ИНВЕСТ-ТРЕЙДХАУС» (ИНН: 7716799274, ОГРН: 1157746640270) в отношении земель и земельных участков в целях эксплуатации линейного объекта системы газоснабжения местного значения «Газопровод высокого давления до с. Пурдошки» в соответствии со статьей 3.6 Федерального закона от 25.10.2001 № 137-ФЗ «О введении в действие Земельного кодекса Российской Федерации»

Раздел 2

Сведения о местоположении границ объекта

1. Система координат МСК-13, зона I

2. Сведения о характерных точках границ объекта

Обозначение характерных точек границ	Координаты, м		Метод определения координат характерной точки	Средняя квадратическая погрешность положения характерной точки (M _t), м	Описание обозначения точки на местности (при наличии)
	X	Y			
1	2	3	4	5	6
1	445302.99	1184656.97	Аналитический метод	0.10	--
1	445300.52	1184660.63	Аналитический метод	0.10	--
2	445298.52	1184659.26	Аналитический метод	0.10	--
3	445273.66	1184694.56	Аналитический метод	0.10	--
4	445251.79	1184725.61	Аналитический метод	0.10	--
5	445228.15	1184762.91	Аналитический метод	0.10	--
6	445200.90	1184805.92	Аналитический метод	0.10	--
7	445180.81	1184837.62	Аналитический метод	0.10	--
8	445165.37	1184861.99	Аналитический метод	0.10	--
9	445145.60	1184893.18	Аналитический метод	0.10	--
10	445123.40	1184928.21	Аналитический метод	0.10	--
11	445102.92	1184960.52	Аналитический метод	0.10	--
12	445091.97	1185005.77	Аналитический метод	0.10	--
13	445080.30	1185054.03	Аналитический метод	0.10	--
14	445067.62	1185106.43	Аналитический метод	0.10	--
15	445056.48	1185153.20	Аналитический метод	0.10	--
16	445044.11	1185205.09	Аналитический метод	0.10	--
17	445031.58	1185257.66	Аналитический метод	0.10	--
18	445025.77	1185282.04	Аналитический метод	0.10	--
19	445018.73	1185311.55	Аналитический метод	0.10	--
20	445023.62	1185340.08	Аналитический метод	0.10	--
21	445026.24	1185355.39	Аналитический метод	0.10	--
22	445032.14	1185384.61	Аналитический метод	0.10	--
23	445036.81	1185407.75	Аналитический метод	0.10	--
24	445040.92	1185428.07	Аналитический метод	0.10	--
25	445041.45	1185429.76	Аналитический метод	0.10	--
26	445047.59	1185449.23	Аналитический метод	0.10	--
27	445047.74	1185449.62	Аналитический метод	0.10	--
28	445048.89	1185452.91	Аналитический метод	0.10	--
29	445045.11	1185454.23	Аналитический метод	0.10	--
30	445043.98	1185451.00	Аналитический метод	0.10	--
31	445043.79	1185450.49	Аналитический метод	0.10	--
32	445042.84	1185450.79	Аналитический метод	0.10	--
33	445036.68	1185431.26	Аналитический метод	0.10	--
34	445036.07	1185429.32	Аналитический метод	0.10	--
35	445031.91	1185408.74	Аналитический метод	0.10	--
36	445027.24	1185385.60	Аналитический метод	0.10	--
37	445021.32	1185356.31	Аналитический метод	0.10	--
38	445018.69	1185340.93	Аналитический метод	0.10	--
39	445013.63	1185311.38	Аналитический метод	0.10	--
40	445020.90	1185280.88	Аналитический метод	0.10	--
41	445026.71	1185256.50	Аналитический метод	0.10	--
42	445039.24	1185203.93	Аналитический метод	0.10	--
43	445051.61	1185152.04	Аналитический метод	0.10	--
44	445062.76	1185105.26	Аналитический метод	0.10	--
45	445075.44	1185052.85	Аналитический метод	0.10	--
46	445087.11	1185004.59	Аналитический метод	0.10	--
47	445098.25	1184958.54	Аналитический метод	0.10	--
48	445119.18	1184925.53	Аналитический метод	0.10	--
49	445141.38	1184890.50	Аналитический метод	0.10	--
50					

51	445161.15	1184859.31	Аналитический метод	0.10	-
52	445176.59	1184834.94	Аналитический метод	0.10	-
53	445196.68	1184803.24	Аналитический метод	0.10	-
54	445223.93	1184760.23	Аналитический метод	0.10	-
55	445247.64	1184722.83	Аналитический метод	0.10	-
56	445269.57	1184691.68	Аналитический метод	0.10	-
57	445295.57	1184654.76	Аналитический метод	0.10	-
58	445296.72	1184653.12	Аналитический метод	0.10	-
59	445299.47	1184655.05	Аналитический метод	0.10	-
60	445299.67	1184654.75	Аналитический метод	0.10	-
1	445302.99	1184656.97	Аналитический метод	0.10	-

3. Сведения о характерных точках части (частей) границы объекта

Обозначение характерных точек части границы	Координаты, м		Метод определения координат характерной точки	Средняя квадратическая погрешность положения характерной точки (M_i), м	Описание обозначения точки на местности (при наличии)
	X	Y			
1	2	3	4	5	6
-	-	-	-	-	-

Схема расположения границ публичного сервитута

Обзорная схема расположения



Масштаб 1 : 4000

Используемые условные знаки и обозначения:


- характерная точка планируемой границы публичного сервитута
- планируемая граница публичного сервитута
- газопровод
- граница кадастрового квартала
- граница населенного пункта
- земельный участок
- подпись кадастрового квартала

13:19:0320001

- наименование субъекта РФ
 - наименование муниципального района
 - наименование сельского поселения
 - наименование населенного пункта
- Республика Мордовия
Темниковский муниципальный район
Пурдошанское сельское поселение
с. Пурдошки

Схема расположения границ публичного сервитута

Лист 1

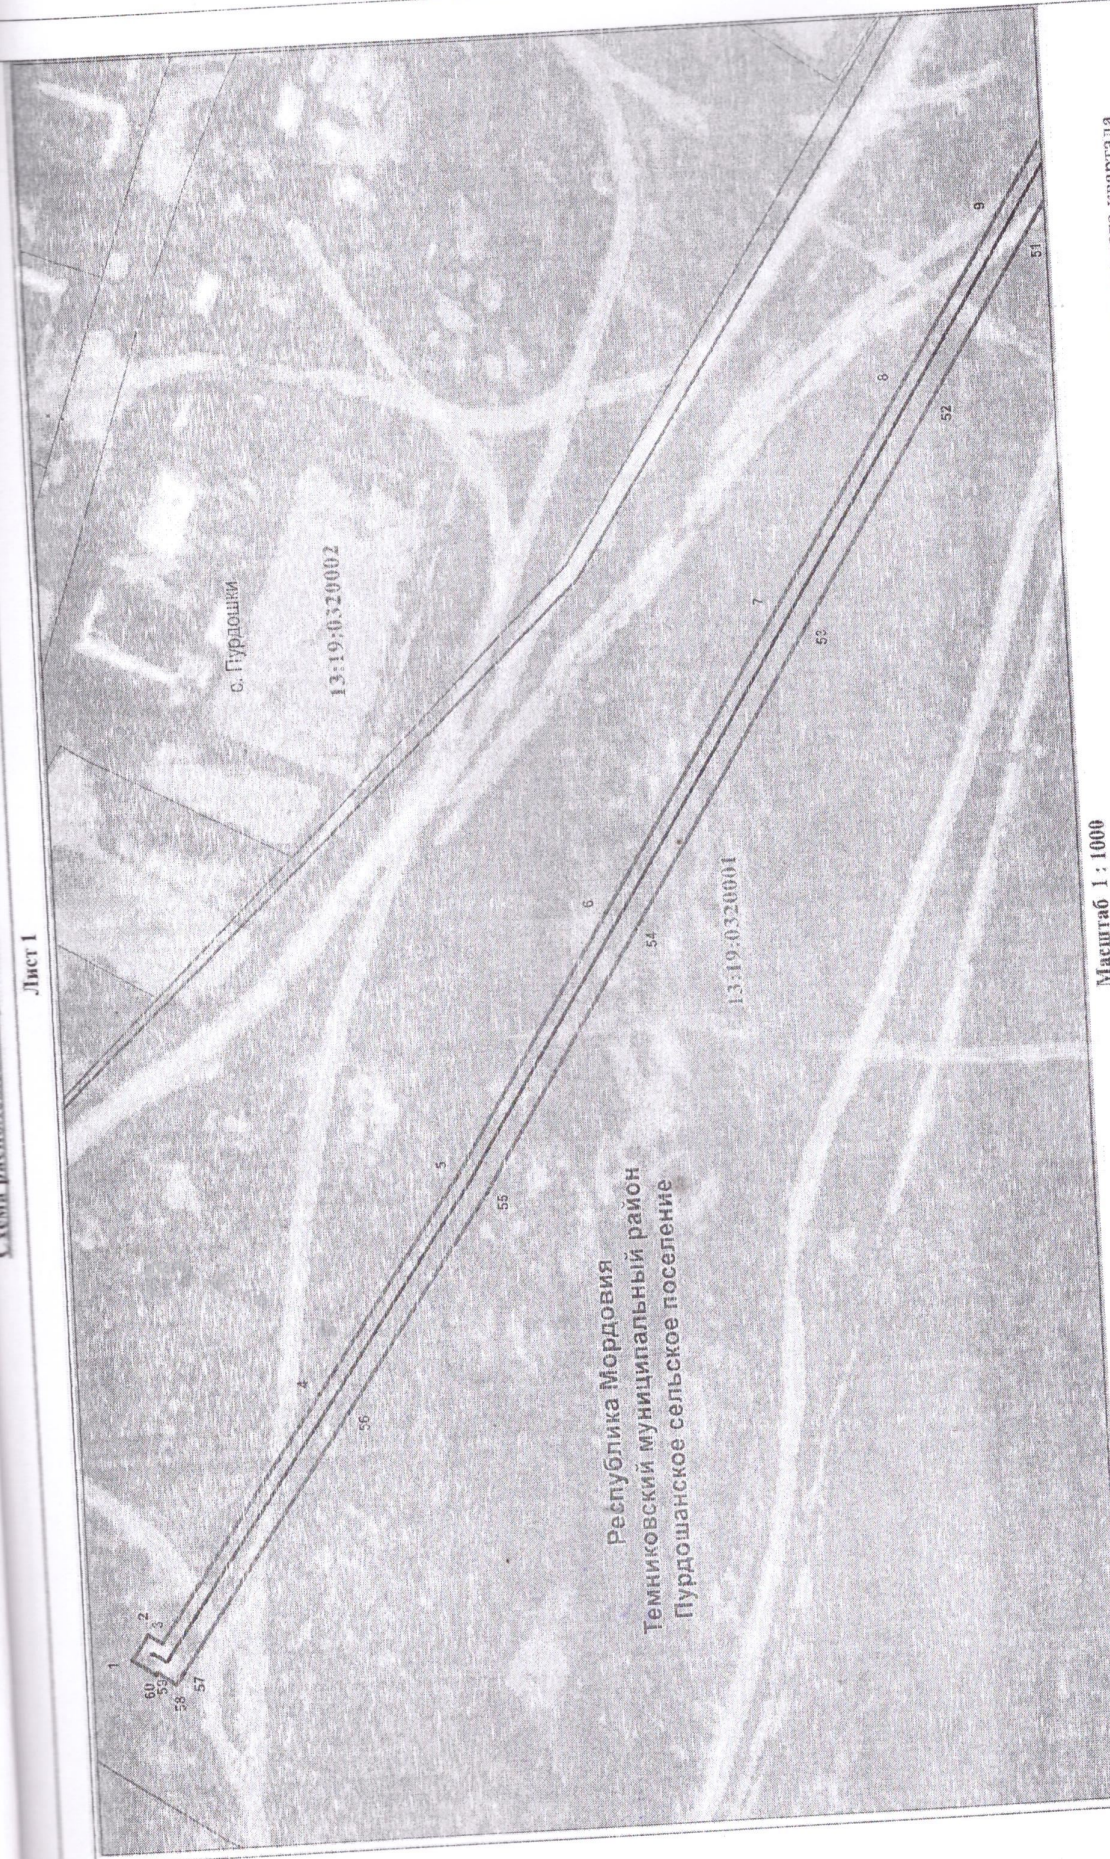

Республика Мордовия
Темниковский муниципальный район
Пурдошанское сельское поселение

с. Пурдошки

13:19:0320002

13:19:0320001

Масштаб 1 : 1000

Используемые условные знаки и обозначения:

- характерная точка планируемой границы публичного сервитута
- планируемая граница публичного сервитута
- газопровод
- граница населенного пункта
- граница кадастрового квартала
- земельный участок


- подпись кадастрового квартала
- наименование субъекта РФ
- наименование муниципального района
- наименование сельского поселения
- наименование населенного пункта

13:19:0320001

Республика Мордовия
Темниковский муниципальный район
Пурдошанское сельское поселение
с. Пурдошки

Республика Мордовия
Темниковский муниципальный район
Пурдошанское сельское поселение

с. Пурдошки

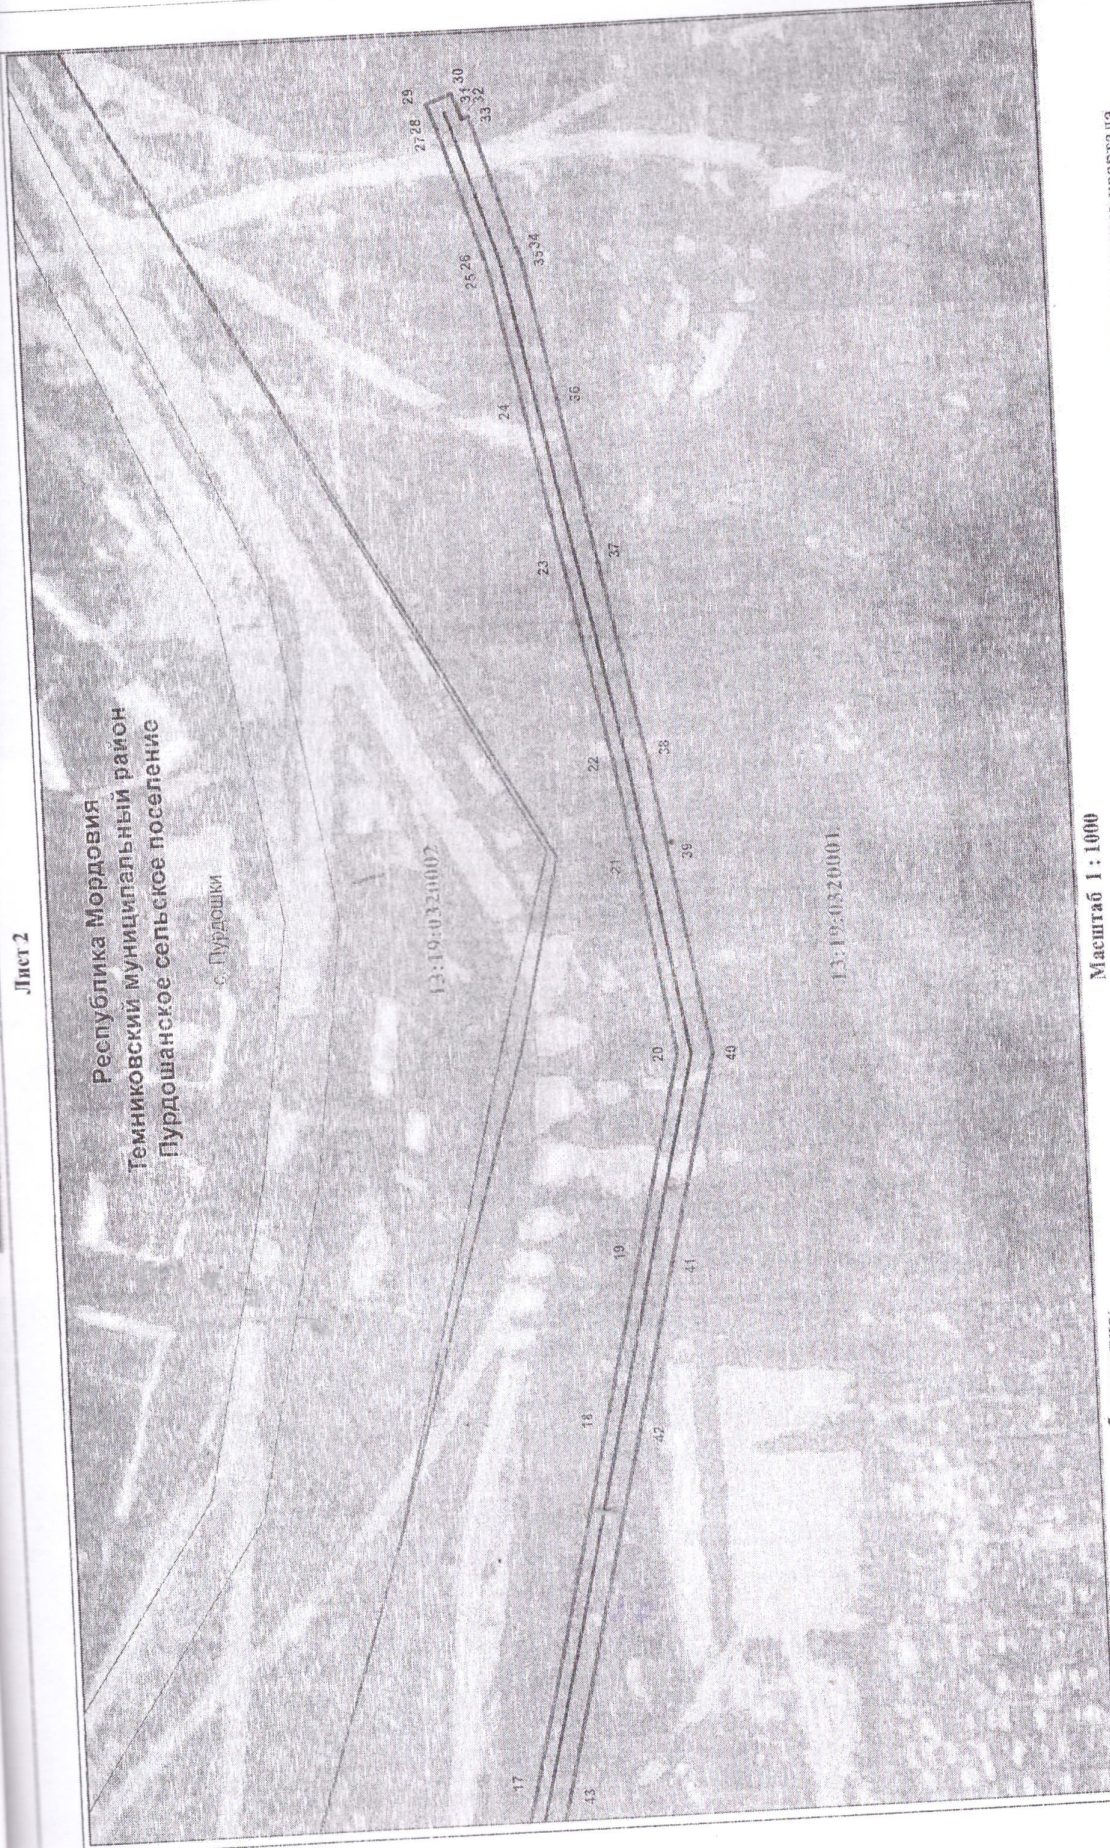

Масштаб 1 : 1000

Используемые условные знаки и обозначения:

- характеристическая точка планируемой границы публичного сервитута
- планируемая граница публичного сервитута
- газопровод
- граница населенного пункта
- граница кадастрового квартала
- земельный участок

13:19:0320001

Республика Мордовия
Темниковский муниципальный район
Пурдошанское сельское поселение

с. Пурдошки

- подпись кадастрового квартала
- наименование субъекта РФ
- наименование муниципального района
- наименование сельского поселения
- наименование населенного пункта

Пронумеровано, прошнуровано и
проштамповано в количестве 10
листов

Глава Темниковского
муниципального района РМ

О.Н. Родайкин

